


DETALHE VIGAS E INSTALAÇÕES NA COBERTURA




VISTA GERAL SUPERIOR DO PROJETO

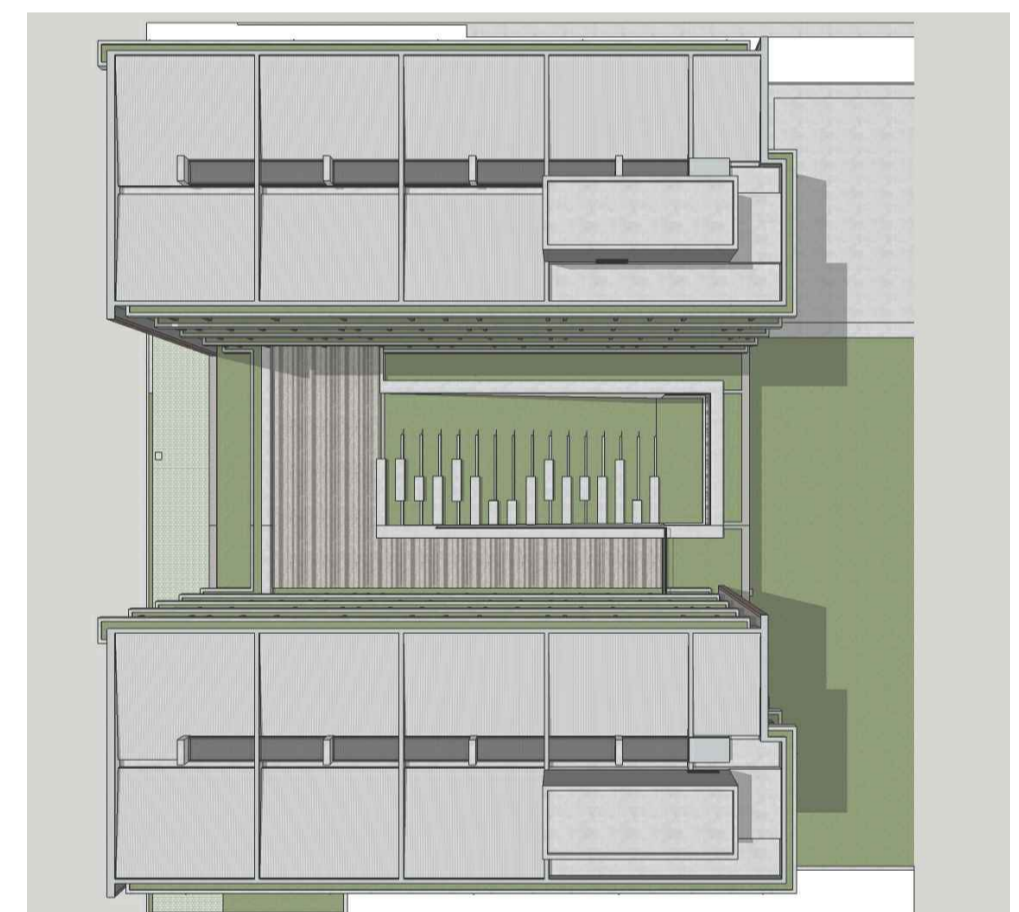


VISTA SUPERIOR DA COBERTURA E DO PÁTIO

PLANTA DE COBERTURA
ESCALA 1:75

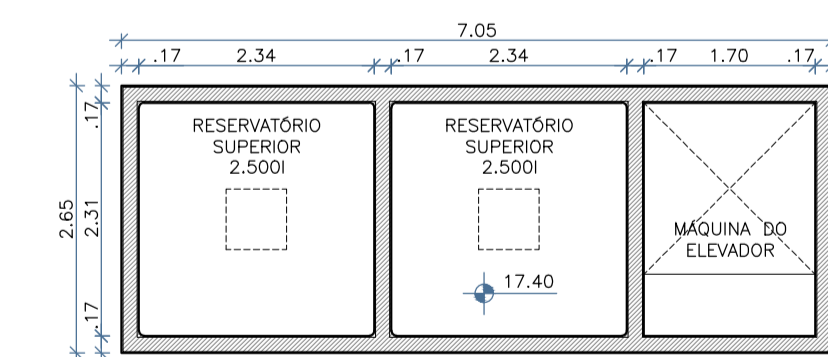

PLANTA DE RESERVATÓRIOS
ESCALA 1:75

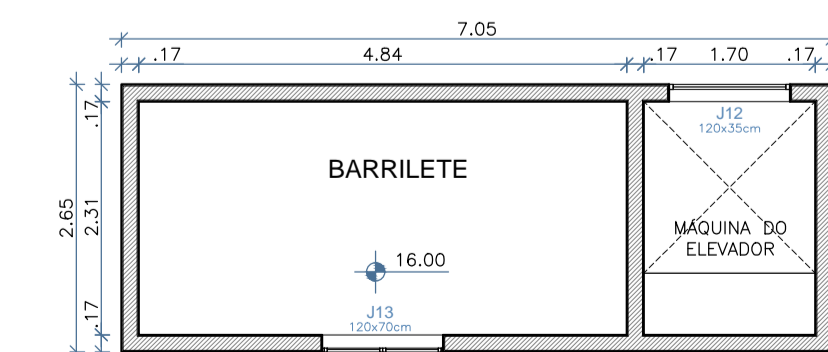

PLANTA DE BARRILETES
ESCALA 1:75

INSCRIÇÃO IMOBILIÁRIA 23.51.022.0543.001-612

PROJETO ARQUITETÔNICO
CONJUNTO PARA RESIDÊNCIA MULTIFAMILIAR
TRANSITÓRIA
PLANTA DE COBERTURA 07/22

ETAPA: PROJETO EXECUTIVO VERSÃO 00
DATA: JUNHO/2018
ESCALA: INDICADA

ENDEREÇO PROJ.: ALAMEDA CÉSAR NASCIMENTO, 700
JURERÉ - FLORIANÓPOLIS
MATRÍCULA 175.417

ASSINATURA:
PROPRIETÁRIO: ASSOCIAÇÃO DO PESSOAL DA CEF/SC
CNPJ 83.930.198/0001-30

ASSINATURA:
RESPONSÁVEL: HENRIQUE PIMONT ALEJANDRO ORTIZ
CAU A 20832-9 CAU 151365-6

DESENHO: HENRIQUE / ALEJANDRO



RUA ALVES DE BRITO, 141 - SALA 701
CENTRO - FLORIANÓPOLIS - SC
CEP: 88015-440
TELEFONE: 48 30251200
CELULAR: 48 99806485
WWW.PIMONTARQUITETURA.COM.BR
CONTATO@PIMONTARQUITETURA.COM.BR